


Vorschlag zum Umbau einer vorhandenen Sauna,
1.46 x 2.0 m, zu einer kombiniert nutzbaren Sauna-/
Infrarotkabine

**INFRA™
magic
Original**

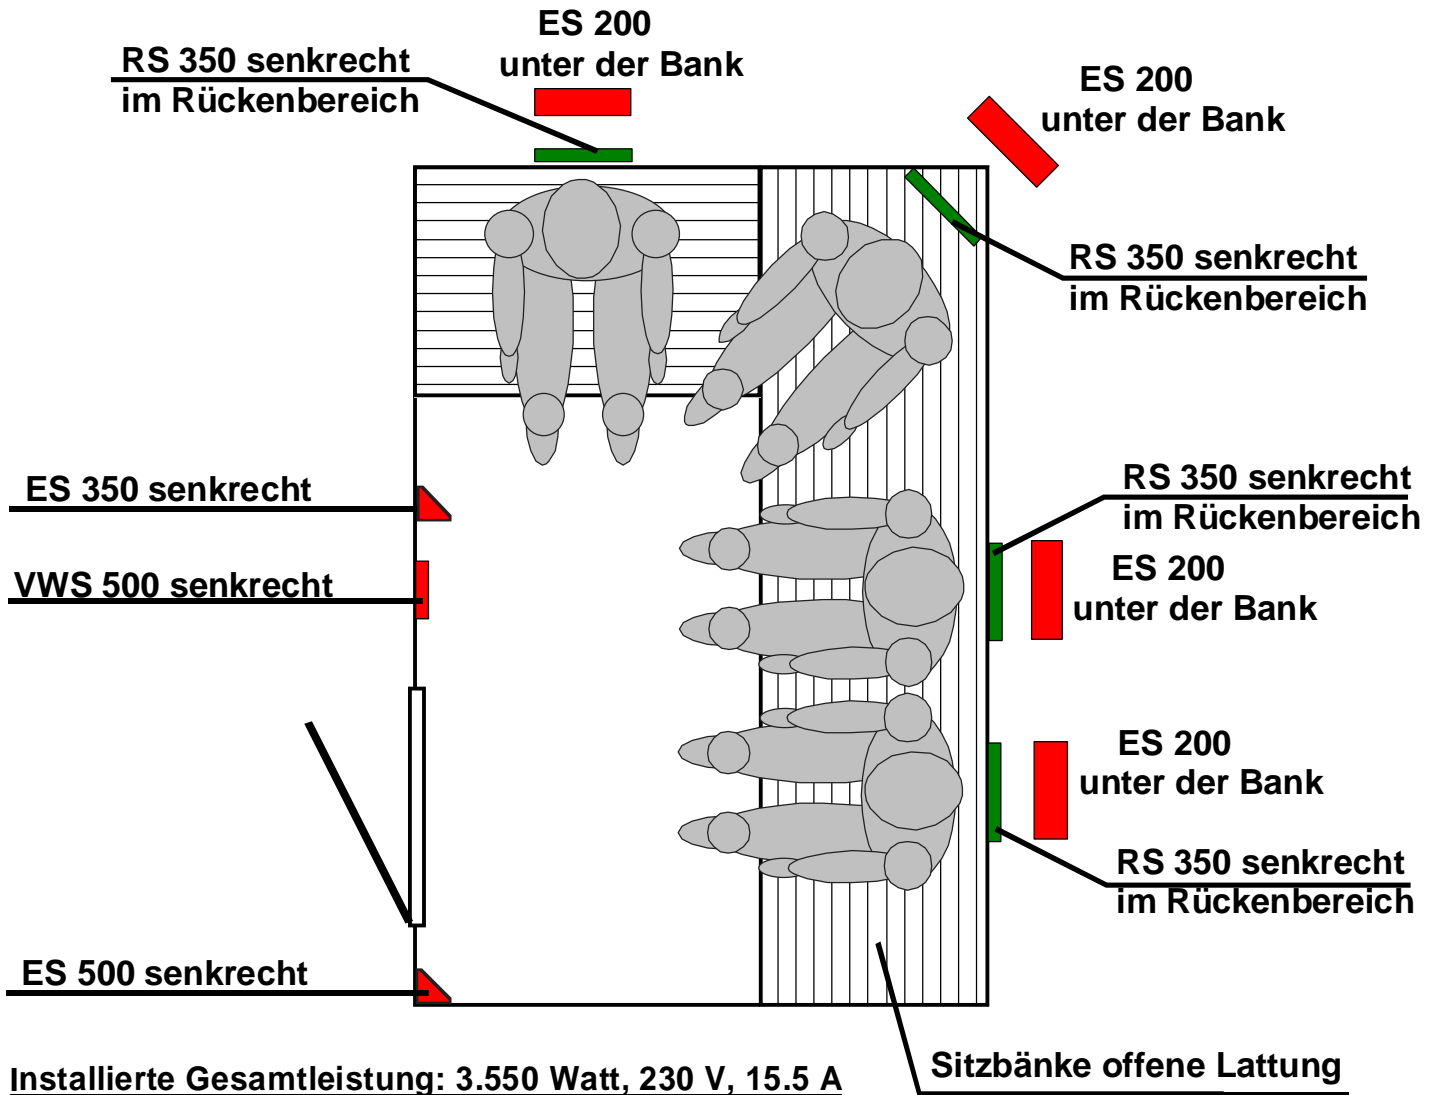

Benötigte Ausstattung:

- 4 Strahler RS 350
- 4 Strahler ES 200
- 1 Strahler VWS 500
- 2 Strahler ES 500
- 11 Kabel Typ 1
- 1 Kabel Typ 2
- 1 Kabel Typ 3
- 2 Kabel Typ 4
- 2 5-fach Verteiler
- 1 3-fach Verteiler
- 1 Steuerung IR1
- 1 Thermoelement Abdeckgitter

