


1900 mm li.W.

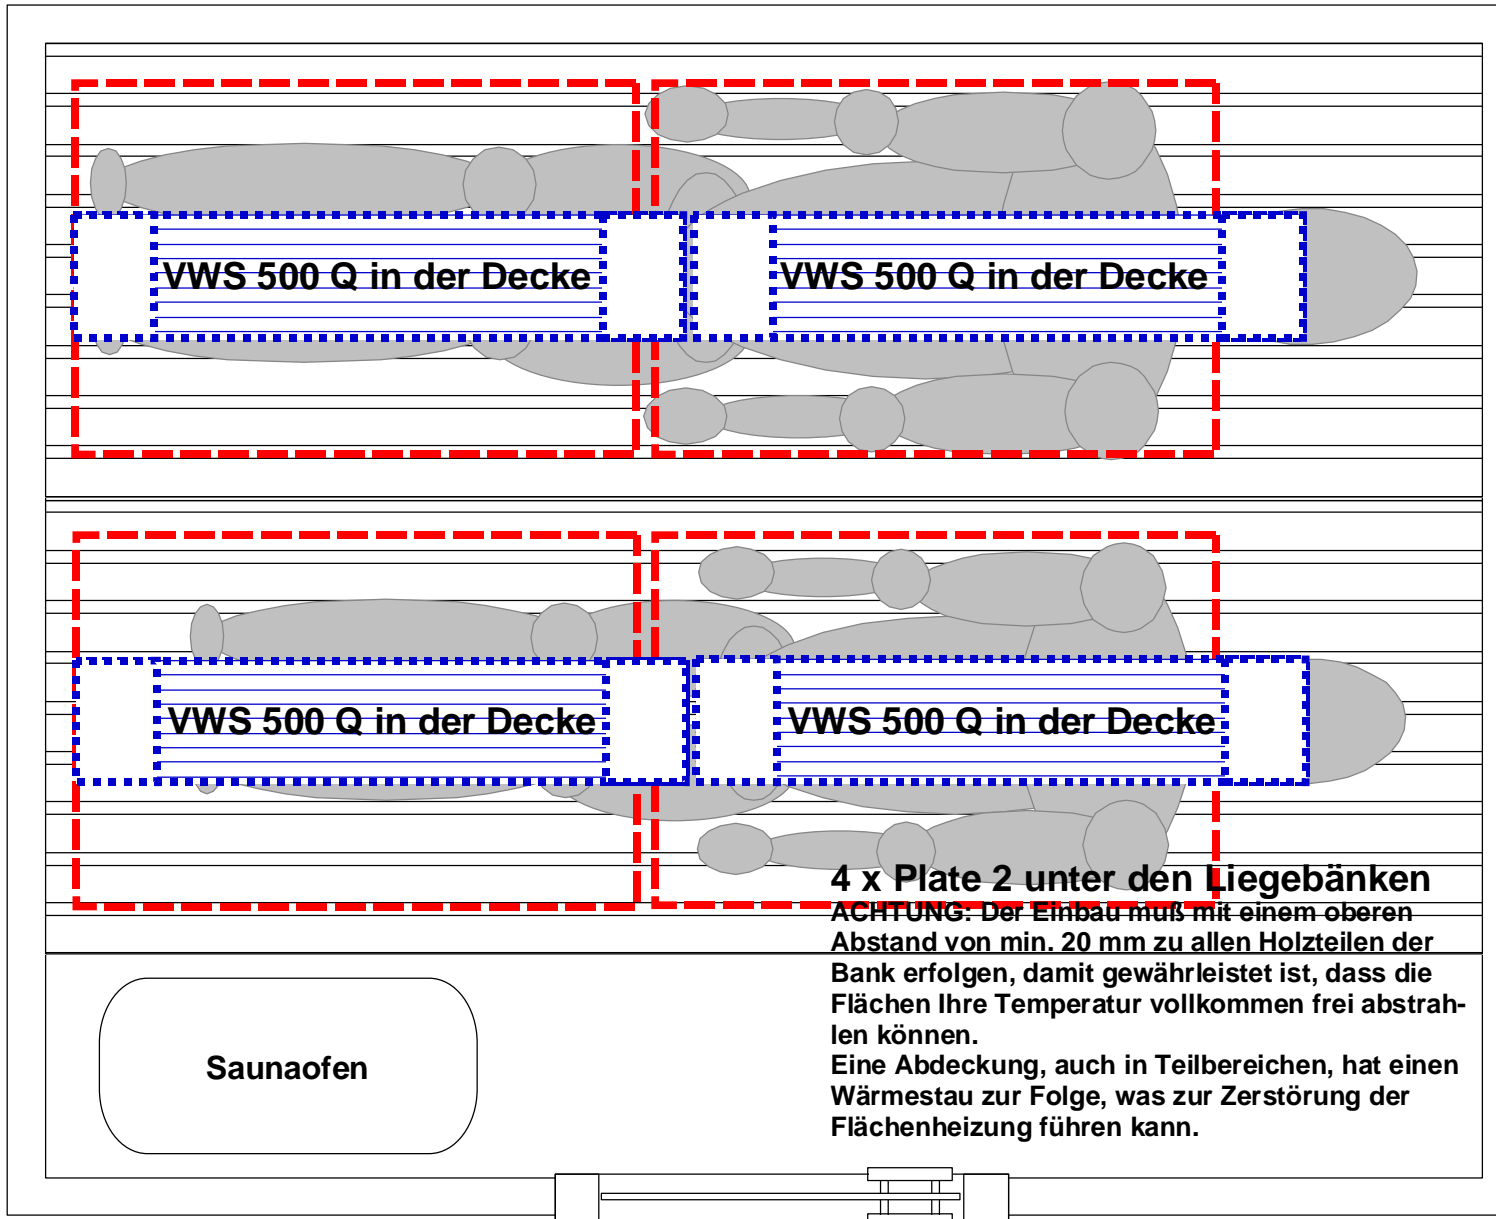

Kombikabine Sauna / alternativ Infrarot.

**Achtung:** Kein Duobetrieb ! Gleichzeitiger Betrieb von Saunaofen und Infrarotbeheizung muß durch den ausführenden Elektriker durch eine Verriegelungsschaltung verhindert werden.

Wir schlagen vor, dass der ausführende Elektriker für die Flächenheizungen unter den Liegen je Liege einen Dimmer einbaut, damit jede Liege für größtmöglichen Komfort individuell getrennt eingestellt werden kann. Es kommt jeder handelsübliche Dimmer mit entsprechendem Leistungsvermögen infrage, da es sich bei den Flächenheizungen um rein ohmsche Widerstände handelt.

Für die Regelung der Vitae Strahler in der Decke empfiehlt sich das Regelgerät IR1Qelectronic.

Für vorstehenden Vorschlag wird benötigt:

- 4 Strahler INFRAmagic VWS 500 Q (500W)
- 4 Kabel Typ 1
- 1 5-fach-Verteiler
- 1 Kabel Typ 2 (zur Steuerung)
- 1 Steuerung IR1Qelectronic
- Brandschutzmatten (bauseits) oder freie Öffnung ins Freie in der Decke
  
- 4 Flächenheizungen PLATE 2
- 2 3-fach-Verteiler
- 2 Kabel Typ 2 (zu den Dimmern)

Unser Vorschlag geht davon aus, daß der ausführende Elektriker die Stromversorgung zur Steuerung, bzw. zu den Dimmern aus Eigenmaterialien herstellt.

**Gesamtanschlußwert 2.920 W, 230 V, 13 A**

COPYRIGHT BY

**INFRA magic®**

All Rights reserved

03/2006 INFRAmagic GmbH Oberhausen - Germany